



Elektroinstallationskanal  
electric installation trunking

Art.-Nr.: / art.-no.: HKL4040...

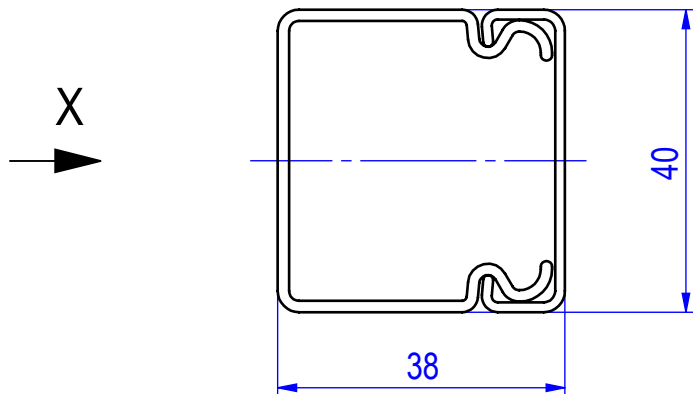

Lichter Querschnitt: ca. 1180 mm<sup>2</sup>  
clear cross-section: approx 1180 mm<sup>2</sup>

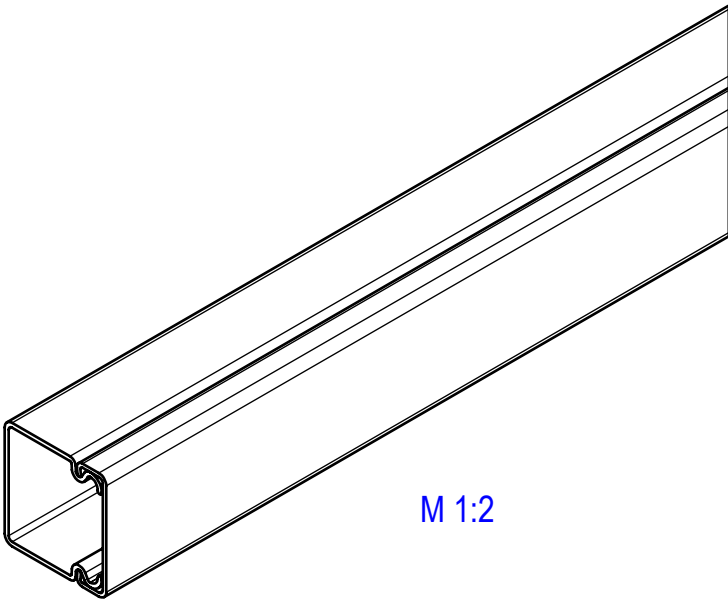


M 1:2

Standardlieferlänge: 2000 mm ± 5 mm  
standard length: 2000 mm ±5 mm

Bodenlochung: Raster 125 mm ± 1mm  
punched base: grid 125 mm ± 1 mm

Farben: siehe Katalog  
colours: see catalogue

Werkstoff: PVC hart  
material: rigid PVC

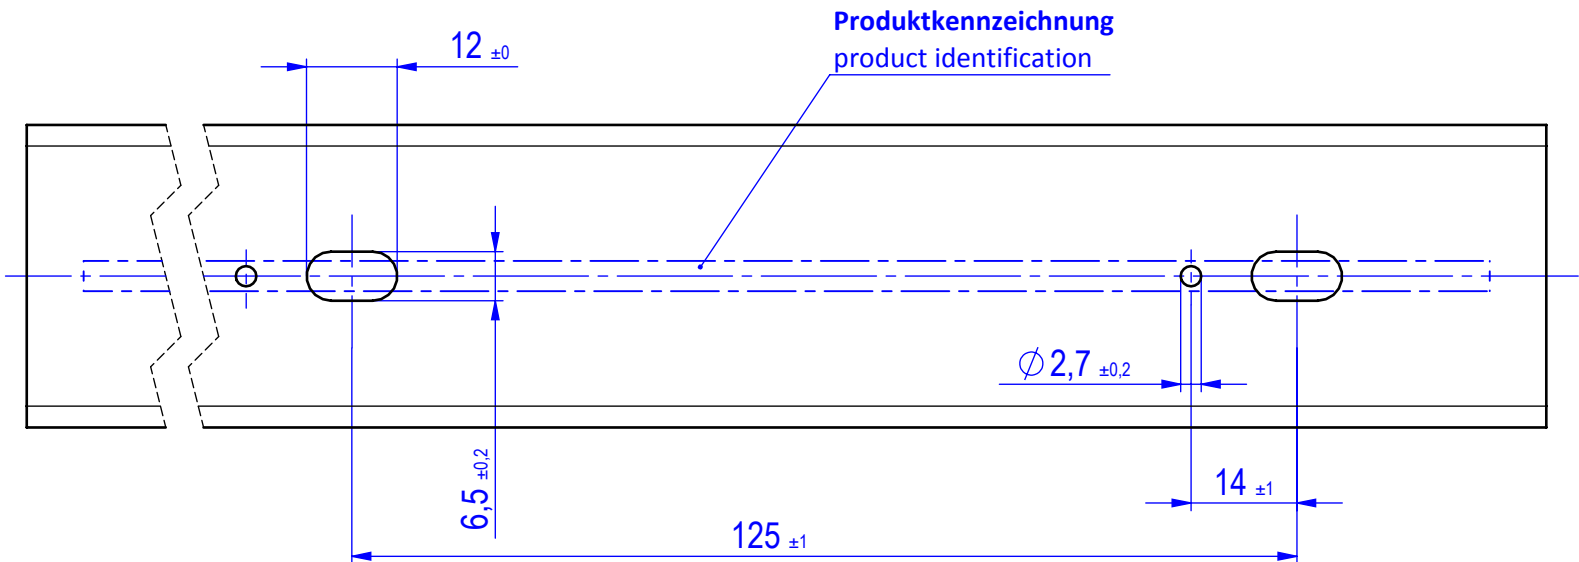

X

Bodenlochung / punched base

Prüfzeichen:  
approvals:



|                                                                                       |            |                                                       |  |                                         |                      |                  |                                                                                         |     |  |
|---------------------------------------------------------------------------------------|------------|-------------------------------------------------------|--|-----------------------------------------|----------------------|------------------|-----------------------------------------------------------------------------------------|-----|--|
|                                                                                       |            | Alle Maßangaben in [mm]                               |  | All dimensions in [mm]                  |                      | Maßstab<br>Scale |                                                                                         | 1:1 |  |
| geprüft / approved:                                                                   |            | Benennung<br><b>Elektroinstallationskanal H40 B40</b> |  |                                         |                      |                  |                                                                                         |     |  |
| Name                                                                                  | Datum/Date |                                                       |  |                                         |                      |                  |                                                                                         |     |  |
| joerg-adams                                                                           |            | 16.01.2018                                            |  | Title<br>electric installation trunking |                      |                  |                                                                                         |     |  |
| gezeichnet / drawn by:                                                                |            | Modellnummer / Model no.                              |  |                                         |                      |                  | CAD-ID                                                                                  |     |  |
| Name                                                                                  | Datum/Date | <b>HKL4040...</b>                                     |  |                                         |                      |                  | <b>105038</b>                                                                           |     |  |
| A. Mohr                                                                               | 18.01.2010 |                                                       |  |                                         |                      |                  |                                                                                         |     |  |
| Technische Änderungen vorbehalten / Subject to technical alteration                   |            |                                                       |  |                                         |                      |                  | NX-Norm <b>020102060010</b>                                                             |     |  |
|  |            |                                                       |  |                                         | <b>NIEDAX GROUP®</b> |                  | Kleinhuis GmbH & Co. KG, Asbacherstraße 141<br>D-53545 Linz / Rhein<br>www.kleinhuis.de |     |  |