



Elektroinstallationskanal
electric installation trunking

Art.-Nr.: / art.-no.: HKL60150...

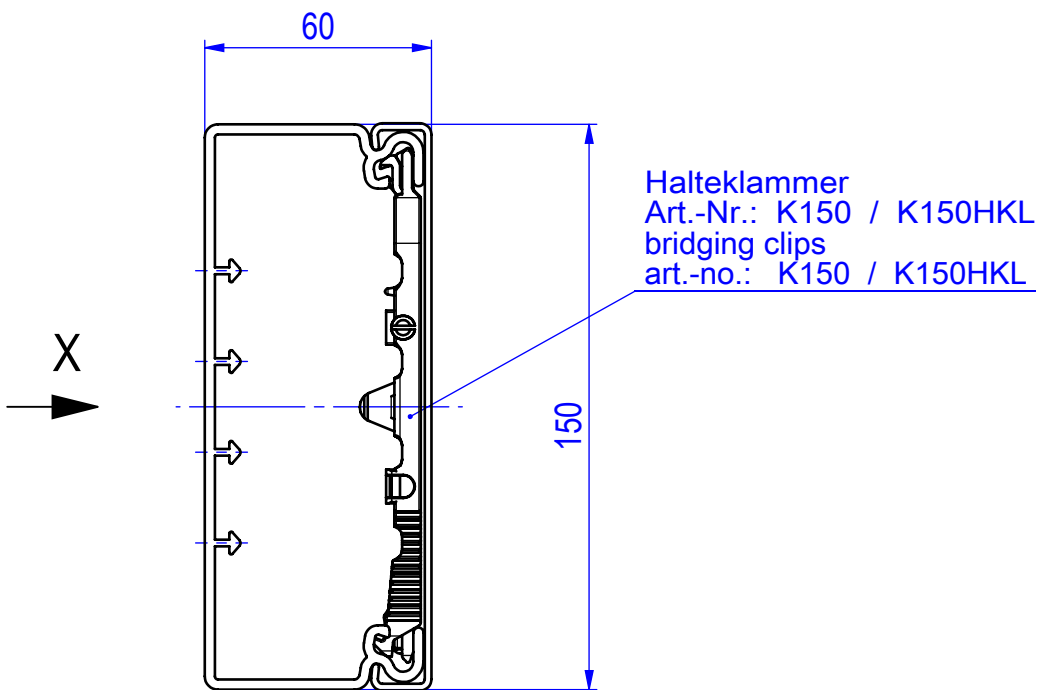

Lichter Querschnitt: ca. 6620 mm²
clear cross-section: approx 6620 mm²

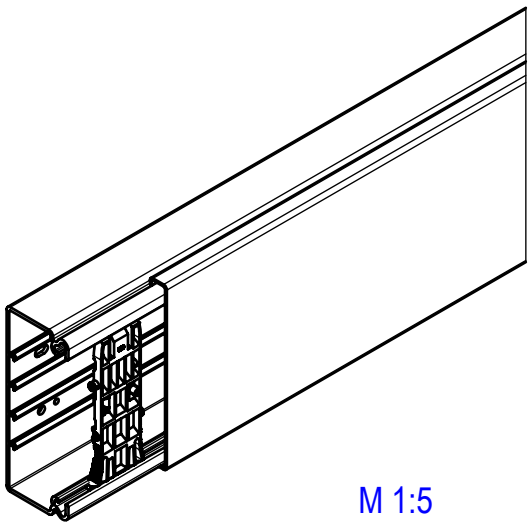


Standardlieferlänge: 2000 mm ± 5 mm
standard length: 2000 mm ±5 mm

Bodenlochung: Raster 125 mm ± 1mm
punched base: grid 125 mm ± 1 mm

Farben: siehe Katalog
colours: see catalogue

Werkstoff: PVC hart
material: rigid PVC

Produktkennzeichnung
product identification

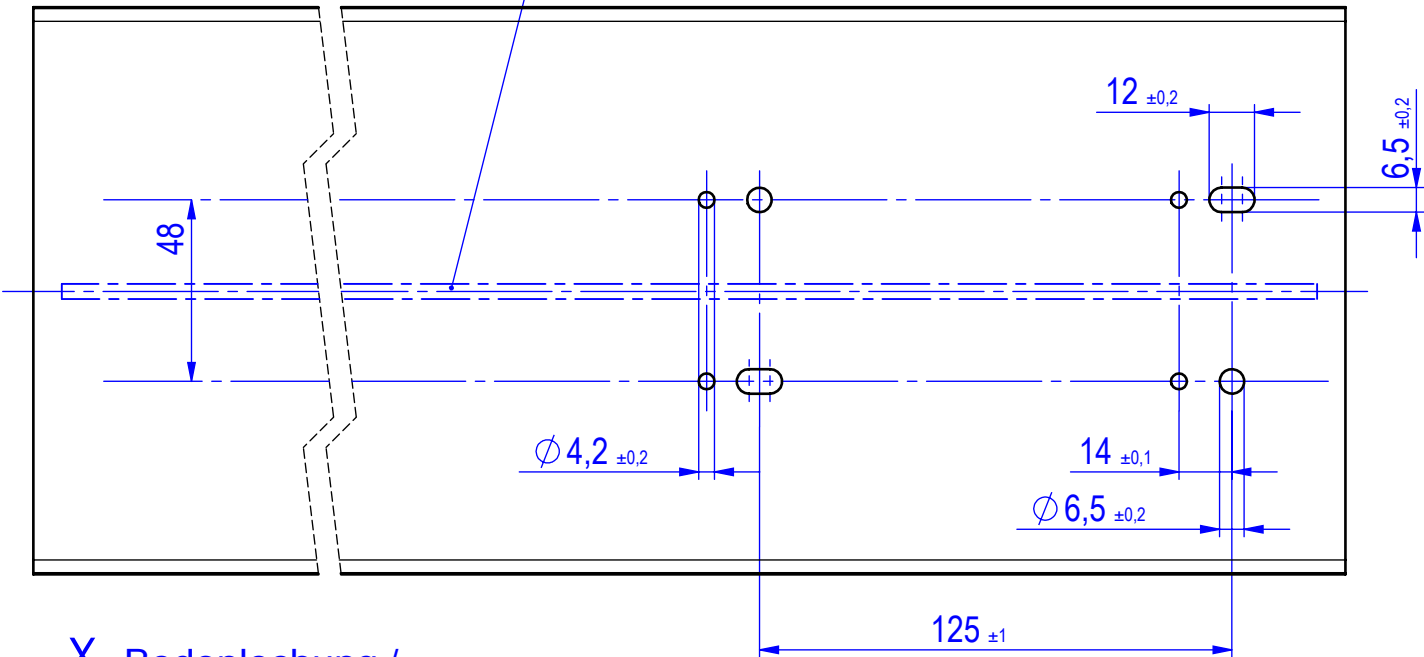

X Bodenlochung /
punched base

Prüfzeichen: VDE CE
approvals:

		Alle Maßangaben in [mm]		All dimensions in [mm]		Maßstab Scale		1:2	
geprüft / approved:		Benennung Elektroinstallationskanal H60 B150							
Name	Datum/Date								
joerg-adams		16.01.2018		Title electric installation trunking h60 w150					
gezeichnet / drawn by:		Modellnummer / Model no.					CAD-ID		
Name	Datum/Date	HKL60150...					105078		
A. Mohr	18.01.2010								
Technische Änderungen vorbehalten / Subject to technical alteration							NX-Norm 020102060017		
 ®					NIEDAX GROUP ®		Kleinhuis GmbH & Co. KG, Asbacherstraße 141 D-53545 Linz / Rhein www.kleinhuis.de		