


Geräteeinbausystem, vorkonfektioniert, Einbaubreite 93,5 mm, NV=250V/16A
Device built-in system, pre-assembled, width 93,5 mm, NV=250V/16A

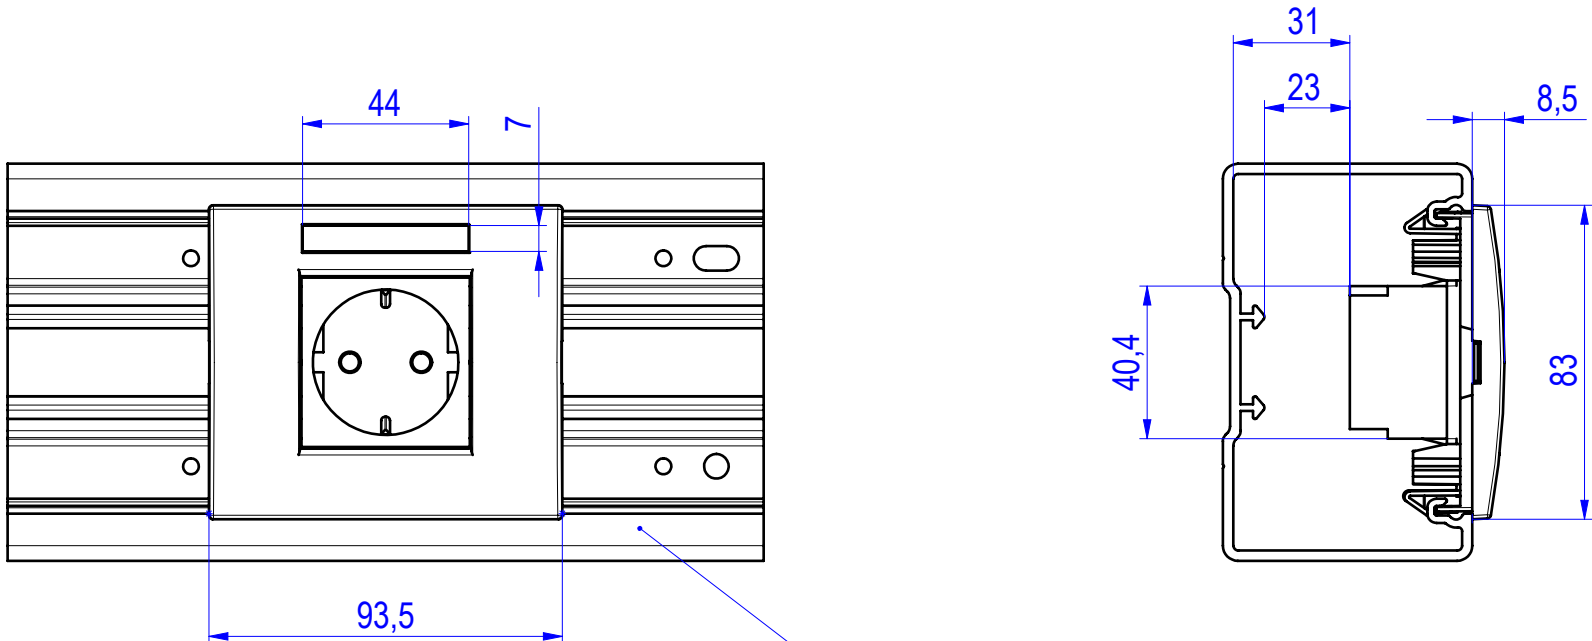

Ansicht eingebaut im Kanal
view mounted in duct




Länge des Adapters ohne Lochblende 77 mm
Length of mounting frame without cover 77 mm

Kleinhuis Kanal (Darstellung ohne Decke)
Kleinhuis duct (view without cover)
BU651058...
BU651308..
BU651708..

Lieferumfang:
Purchased parts package:

Einfachadapterraahmen
socket mounting frame

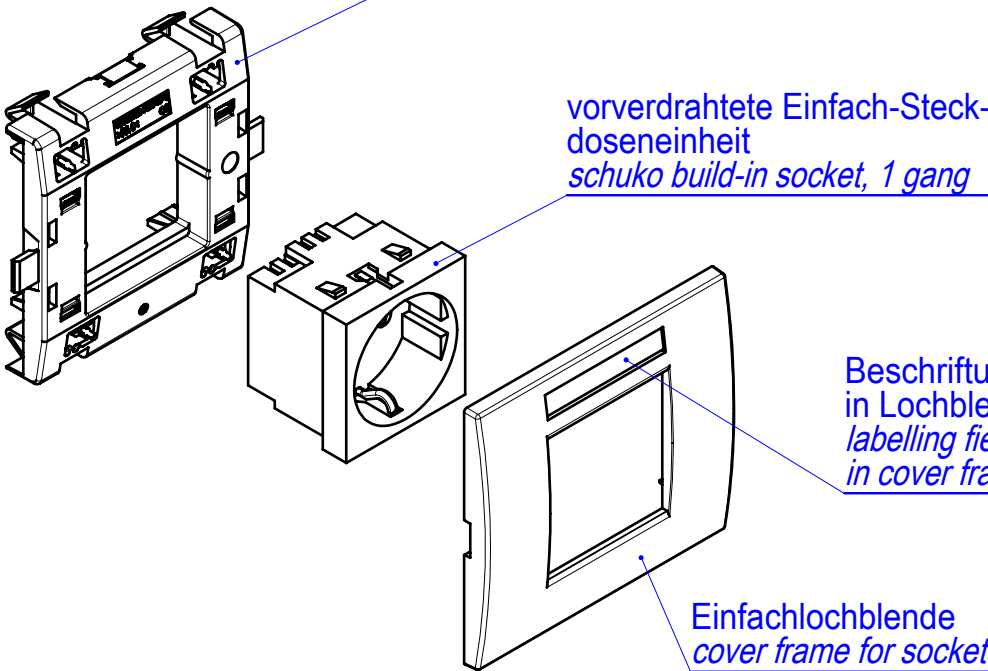

vorverdrahtete Einfach-Steckdoseneinheit
schuko build-in socket, 1 gang

Beschriftungsfeld, vormontiert in Lochblende
labelling field, pre assembled in cover frame

Einfachlochblende
cover frame for sockets, 1 gang

Beschreibung:

Einfach-Steckdoseneinheit, inklusive Adapterraahmen, Lochblende mit Beschriftungsfeld sowie vorverdrahteter Einfachsteckdoseneinheit, mit Steckklemmen, 2 polig, 16 A, 250 V, mit Verbindungsklemmen nach VDE 0620, mit erhöhtem Berührungsschutz, anschließbare Leiter 1,5 mm² und 2,5 mm² (starr), Abisolierlänge 11 mm

Optionales Zubehör: einrastbare Zugentlastung KEZ10

Specification:

Schuko build-in socket set, including mounting frame, cover frame with labelling window and build-in socket, with clamp terminals, double pole, 16 A, 250 V, with connecting terminals in compliance with VDE 0620, 2 gang, vertically aligned, with increased protection against eletric shock, for 1,5 mm² and 2,5 mm² solid wire, strip length 11 mm

Optional accessory: cable clamp, laterally pluggable KEZ10

halogenfrei
non-halogen

		Alle Maßangaben in [mm]	All dimensions in [mm]	Maßstab Scale	1:2
geprüft / approved:		Benennung Geräteeinbausystem, vorkonfektioniert			
Name	Datum/Date	Title Device built-in system, pre-assembled			
joerg-adams	06.07.2023				
gezeichnet / drawn by:		Modellnummer / Model no.		CAD-ID	
Name	Datum/Date	KES-1...		160787	
andrea-mohr	27.01.2014				
Technische Änderungen vorbehalten / Subject to technical alteration				NX-Norm	
 NIEDAX GROUP®				Kleinhuis GmbH + Co. KG, Asbacherstraße 141 D-53545 Linz / Rhein www.kleinhuis.de	